

COMMUNE DE BAREGES

Plan de Prévention des Risques naturels prévisibles (P.P.R.)

APPROUVE PAR ARRETE PREFECTORAL DU **22 DEC 2023**



- Rapport de présentation
 - Document graphique
 - Règlement - Annexes

Direction Départementale des Territoires des Hautes-Pyrénées
 BP 1349 - 3, rue Louchet
 65013 Tarbes cedex 9

Echelle : 1/6000
 © IGN/BRP/INRAE/ARS/ARS/ARS/ARS
 Date : Décembre 2023

LEGENDE:

- ZONAGE REGLEMENTAIRE**
- Zone bleue : constructible sous conditions
 - Zone rouge : inconstructible (sauf cas particulier - voir règlement)
 - Zone jaune : constructible sous conditions - Avalanches exceptionnelles (AE)
 - Zone blanche : non réglementée pour les risques étudiés
 - Hors zone d'étude
- Indices des zones :**
- A** Avalanche
 - G** Glissement de terrain - Couloirs de boue
 - P** Chute de pierres et de blocs
 - T** Crue torrentielle
 - AE** Avalanche exceptionnelle

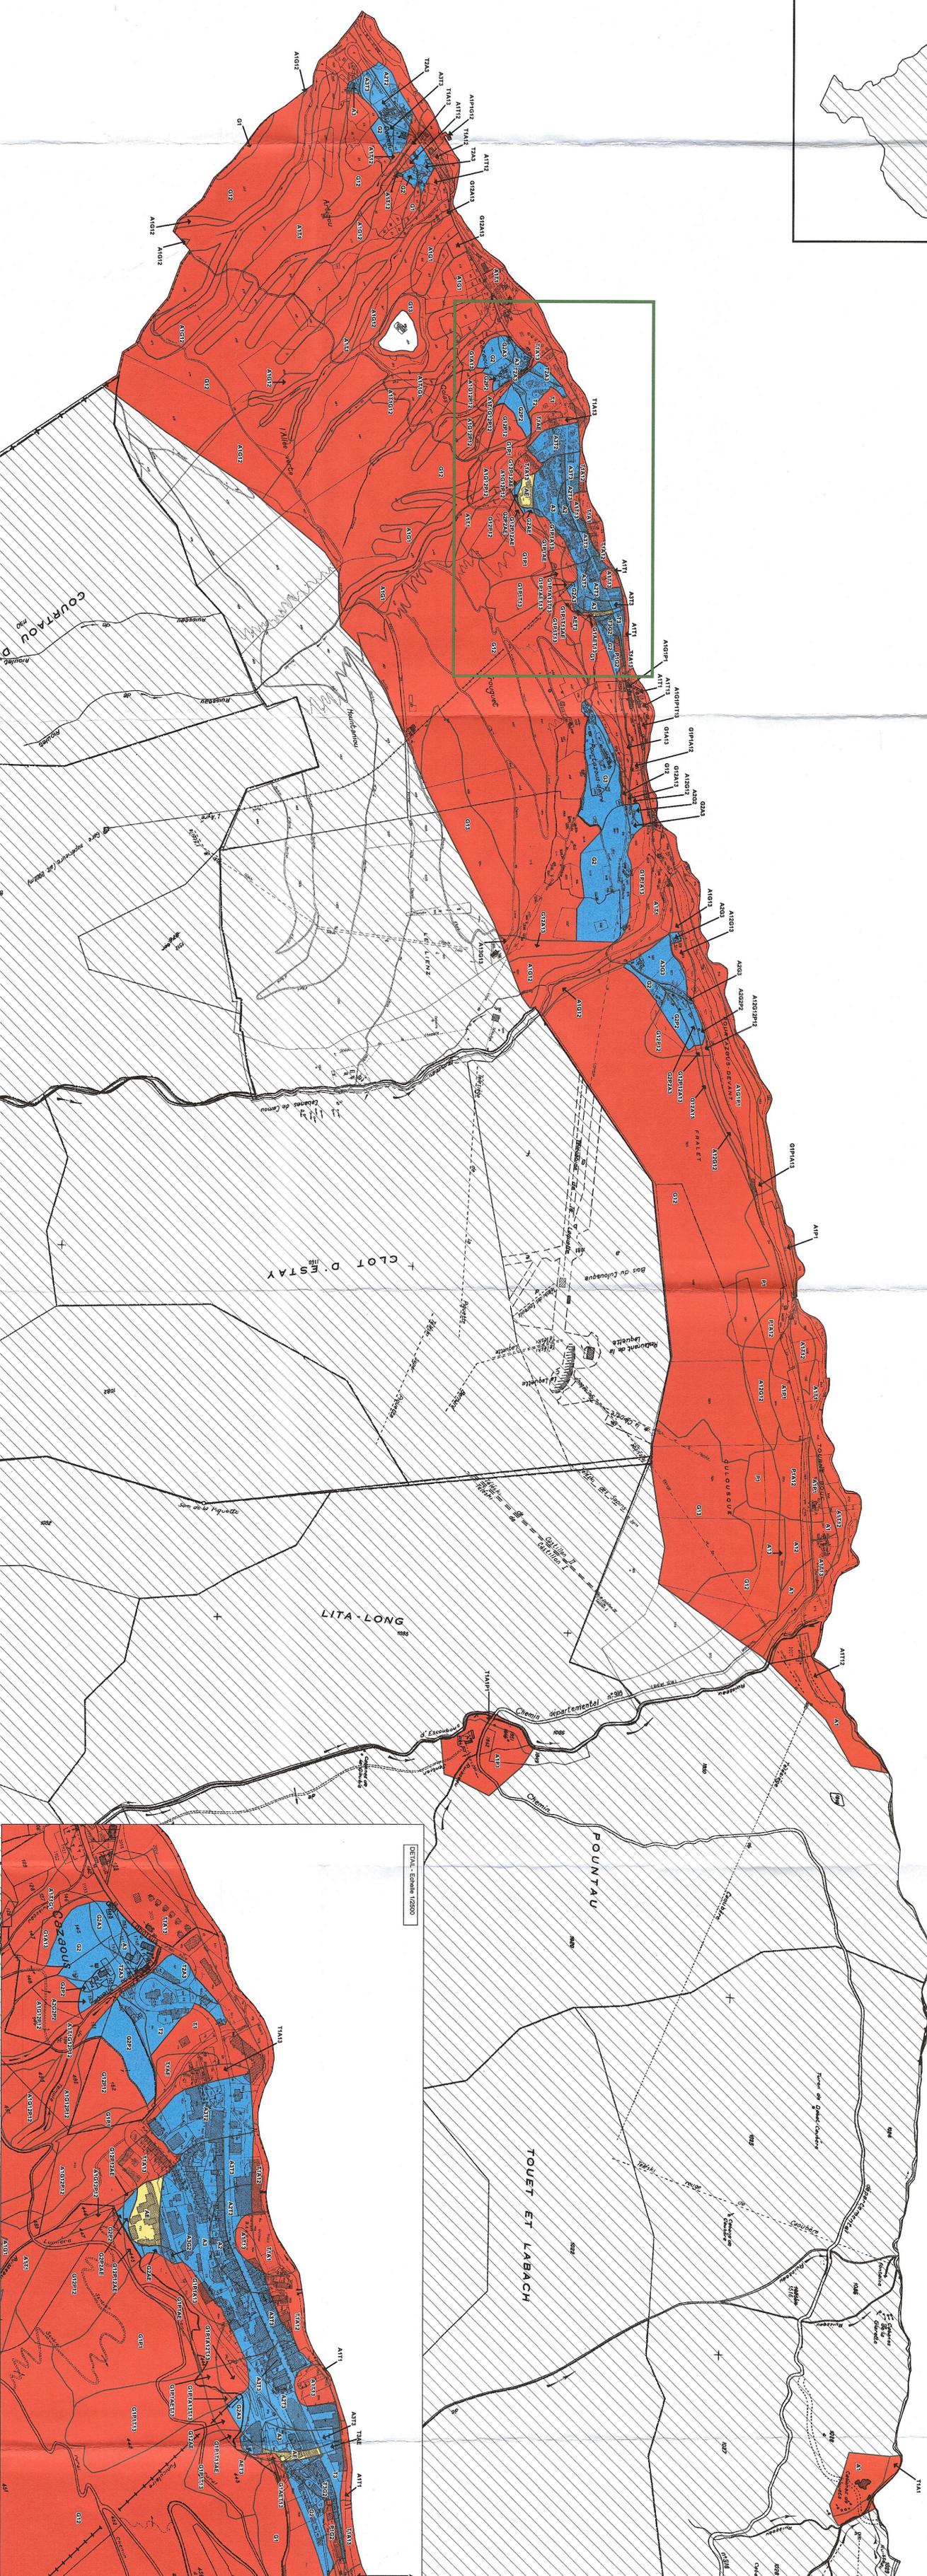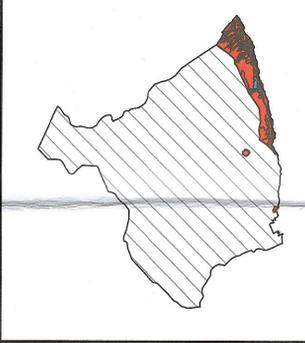

DETAIL - Echelle 1/2500

